



SEGANTINI
ZÜRICH-HÖNGG

SEGANTINISTRASSE
174

WOHNUNG

A.001

GESCHOSS

EG

ZIMMER

4.5

WOHNFLÄCHE

139.3m²

SITZPLATZ


61.1m²

KELLER

8.5m²


GARTENFLÄCHE

143.0m²

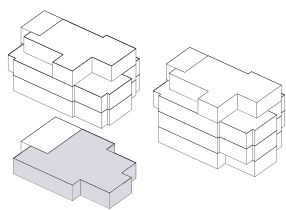

Segantinistrasse 174

segantini-höngg.ch

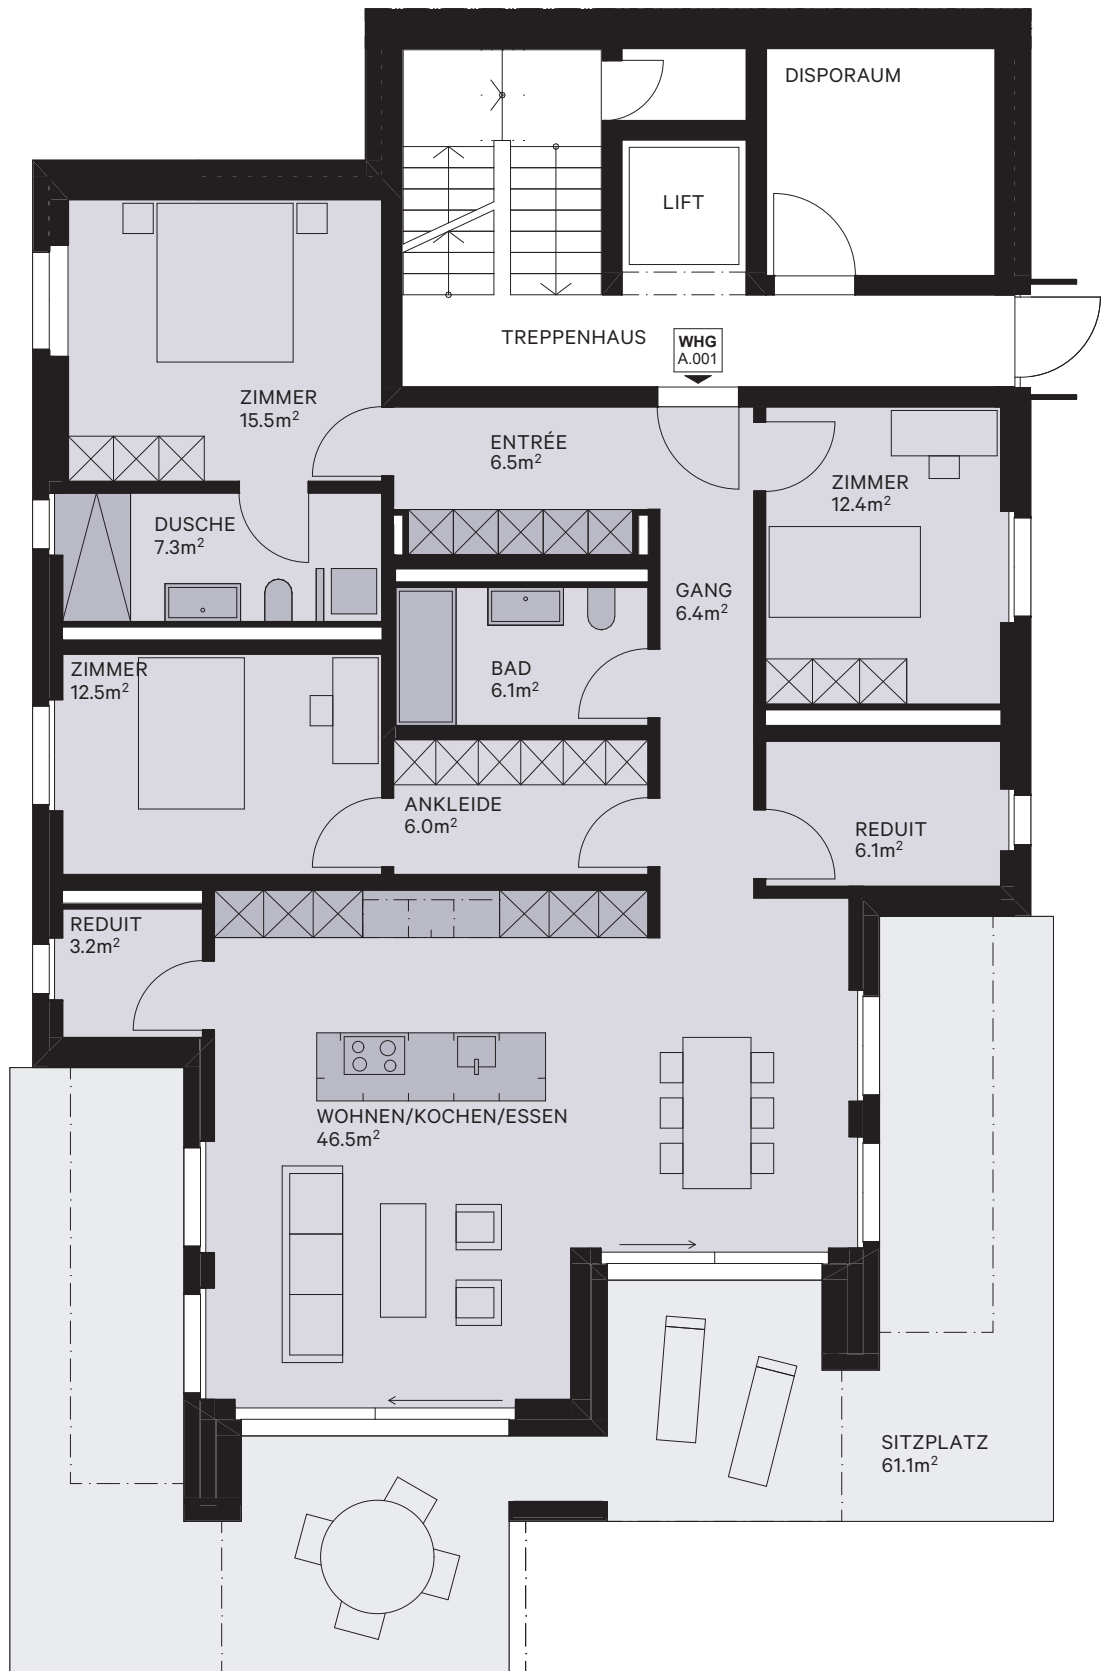

IT3 Immobilien
Treuhand

BERATUNG UND VERKAUF
IT3 Immobilien AG
Überlandstrasse 439, 8051 Zürich
+41 44 809 80 80
verkauf@segantini-höngg.ch

MST 1:100



Alle Angaben, Pläne und Zeichnungen sind unverbindlich. Bei sämtlichen Flächenangaben handelt es sich um Circumasse. Die Wohnfläche berechnet sich inklusive Innenwände, exklusive Aussenwände, exklusive Schächte. Änderungen bleiben bis Bauvollendung vorbehalten.



SEGANTINI
ZÜRICH-HÖNGG

SEGANTINISTRASSE

174

WOHNUNG

A.001

GESCHOSS

EG

ZIMMER

4.5

WOHNFLÄCHE

139.3m²

SITZPLATZ


61.1m²

KELLER

8.5m²


GARTENFLÄCHE

143.0m²

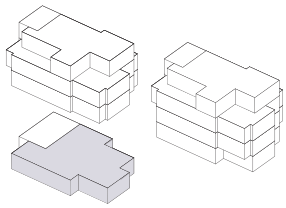

Segantinistrasse 174

segantini-höngg.ch

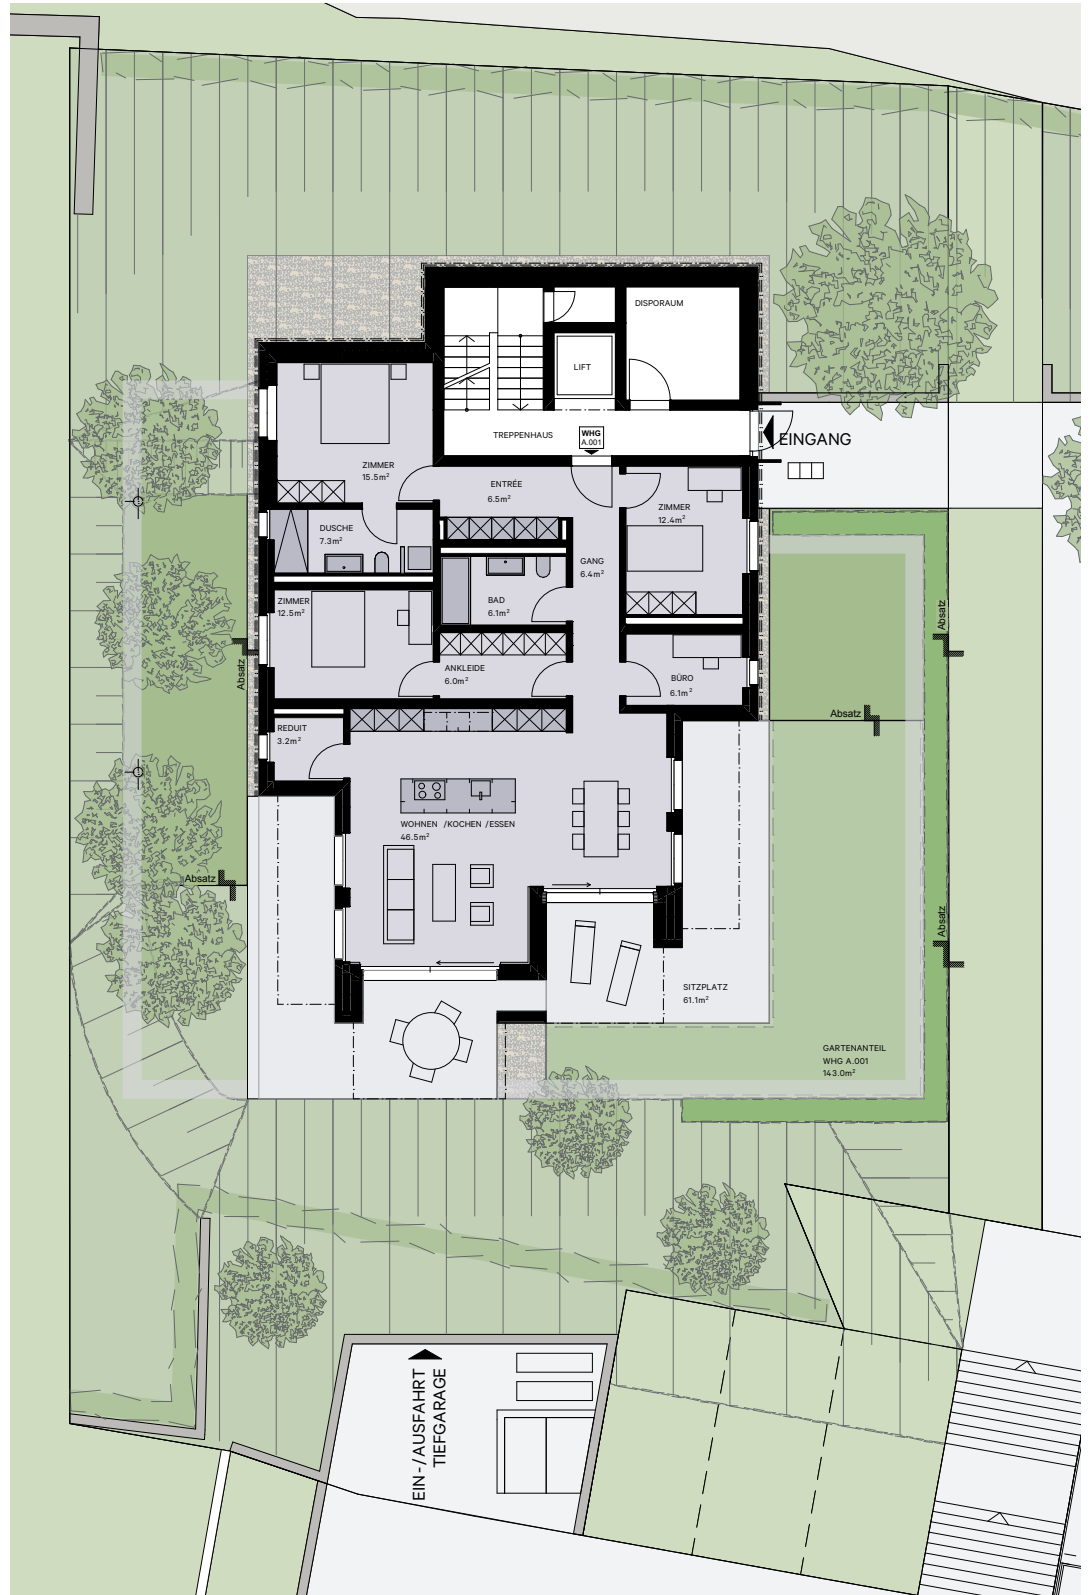

IT3 Immobilien
Treuhand

BERATUNG UND VERKAUF

IT3 Immobilien AG
Überlandstrasse 439, 8051 Zürich
+41 44 809 80 80
verkauf@segantini-höngg.ch

MST 1:200

0 2 m 4 m 6 m



Alle Angaben, Pläne und Zeichnungen sind unverbindlich. Bei sämtlichen Flächenangaben handelt es sich um Circumasse. Die Wohnfläche berechnet sich inklusive Innenwände, exklusive Aussenwände, exklusive Schächte. Änderungen bleiben bis Bauvollendung vorbehalten.