



SEGANTINI
ZÜRICH-HÖNGG

SEGANTINISTRASSE
174

WOHNUNG

A.101

GESCHOSS

1. OG

ZIMMER

5.5

WOHNFLÄCHE


177.0m²

BALKON

20.7m²


KELLER

13.4m²

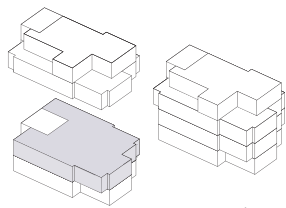

Segantinistrasse 174

segantini-hoengg.ch

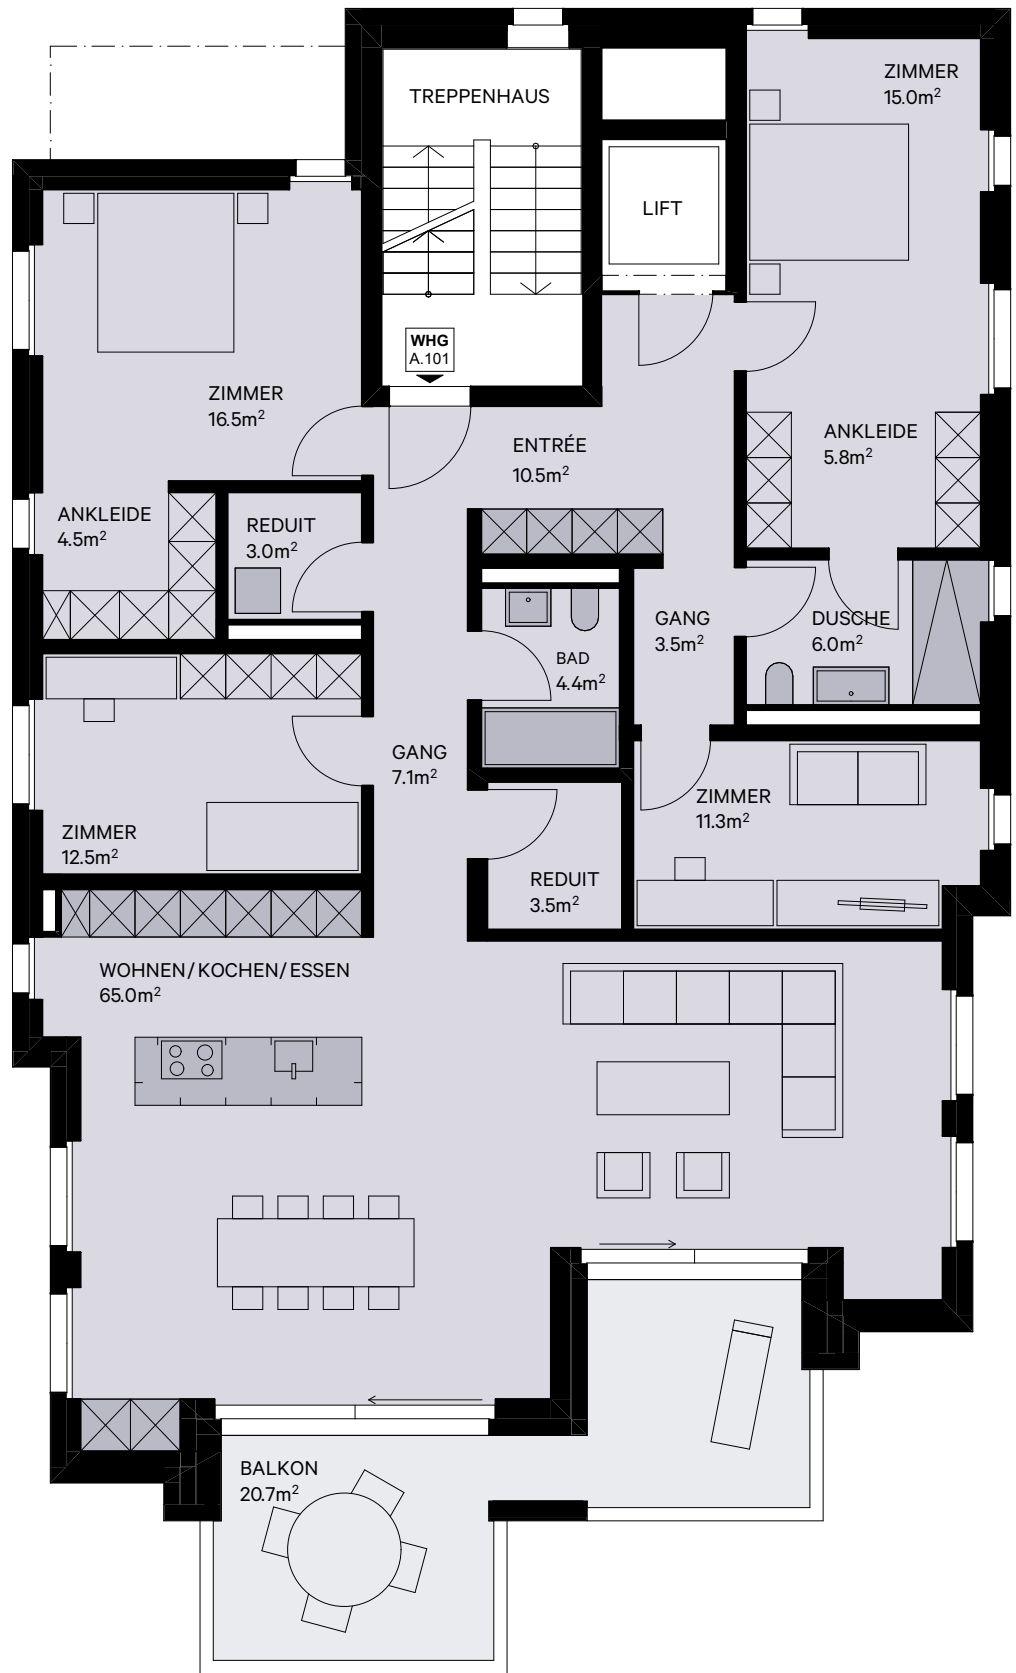

IT3 Immobilien
Treuhand

BERATUNG UND VERKAUF
IT3 Immobilien AG
Überlandstrasse 439, 8051 Zürich
+41 44 809 80 80
verkauf@segantini-hoengg.ch

MST 1:100

0 1m 2m 3m



Alle Angaben, Pläne und Zeichnungen sind unverbindlich. Bei sämtlichen Flächenangaben handelt es sich um Circumasse. Die Wohnfläche berechnet sich inklusive Innenwände, exklusive Aussenwände, exklusive Schächte. Änderungen bleiben bis Bauvollendung vorbehalten.