




SEGANTINI
ZÜRICH-HÖNGG

SEGANTINISTRASSE
174

GESCHOSS

UG

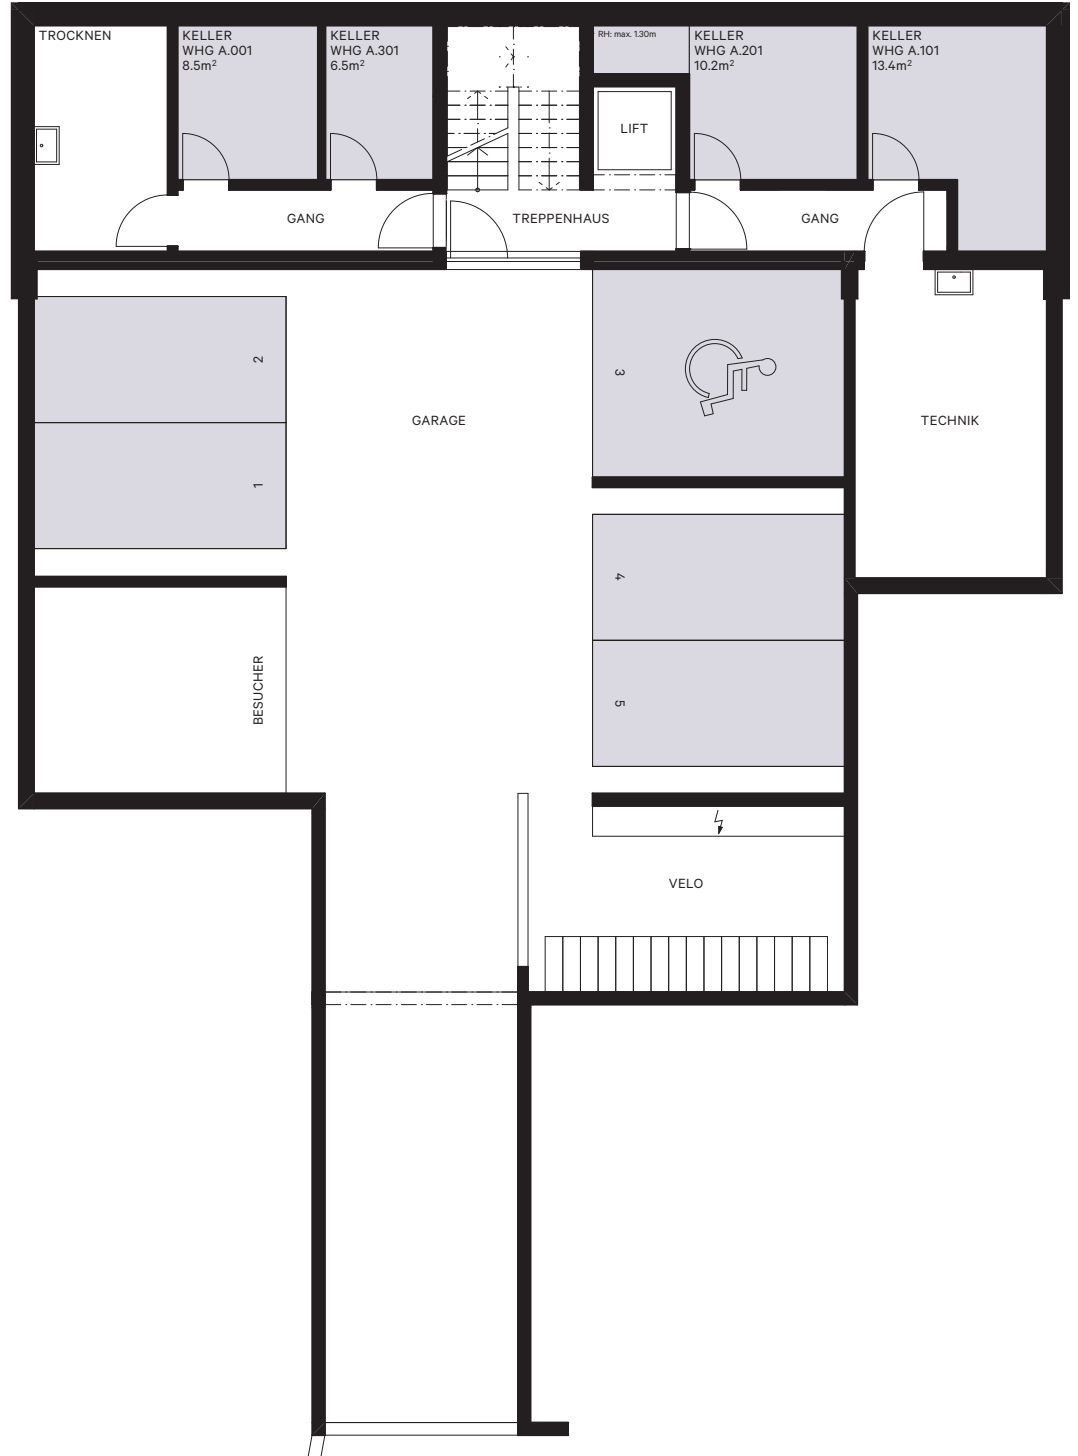

segantini-höngg.ch

IT3 Immobilien
Treuhand

BERATUNG UND VERKAUF
IT3 Immobilien AG
Überlandstrasse 439, 8051 Zürich
+41 44 809 80 80
verkauf@segantini-höngg.ch

MST 1:150

0 1m 2m 5m



Alle Angaben, Pläne und Zeichnungen sind unverbindlich. Bei sämtlichen Flächenangaben handelt es sich um Circumasse. Die Wohnfläche berechnet sich inklusive Innenwände, exklusive Aussenwände, exklusive Schächte. Änderungen bleiben bis Bauvollendung vorbehalten.




SEGANTINI
ZÜRICH-HÖNGG

SEGANTINISTRASSE
166

GESCHOSS

UG

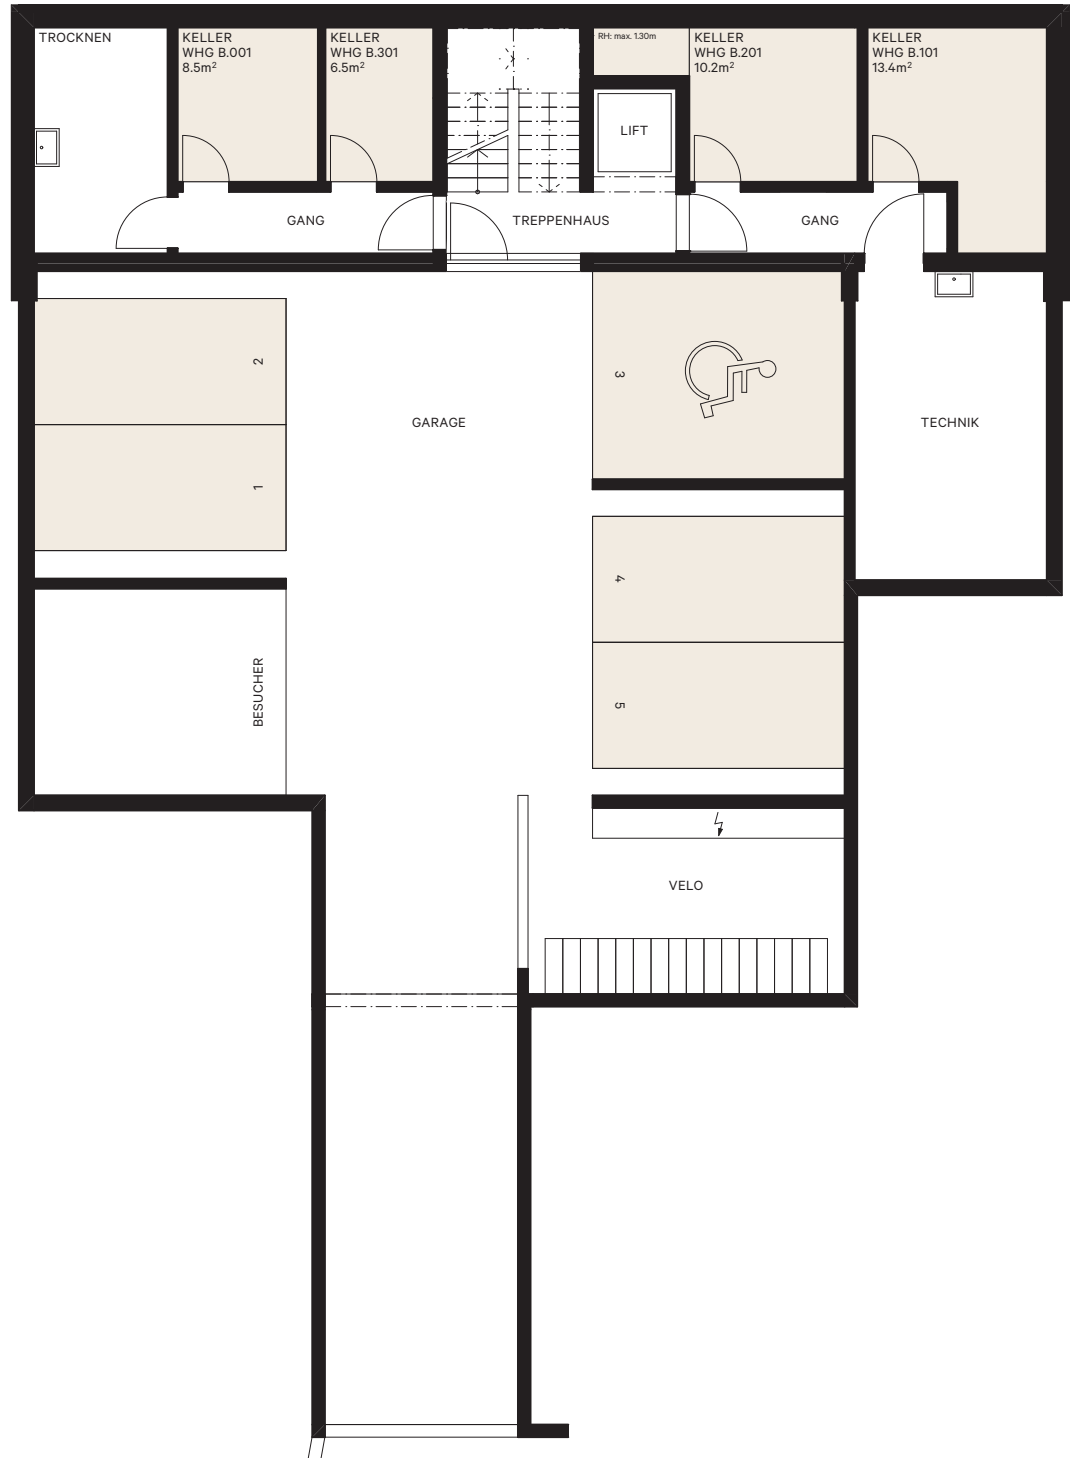

segantini-höngg.ch

IT3 Immobilien
Treuhand

BERATUNG UND VERKAUF
IT3 Immobilien AG
Überlandstrasse 439, 8051 Zürich
+41 44 809 80 80
verkauf@segantini-höngg.ch

MST 1:150

0 1m 2m 5m



Alle Angaben, Pläne und Zeichnungen sind unverbindlich. Bei sämtlichen Flächenangaben handelt es sich um Circumasse. Die Wohnfläche berechnet sich inklusive Innenwände, exklusive Aussenwände, exklusive Schächte. Änderungen bleiben bis Bauvollendung vorbehalten.